



VIVIENDA TIPO VT23

ESTANCIAS Y SUPERFICIES (m²)

Salón-comedor	20,57
Cocina	8,18
Vestibulo	2,75
Dormitorio 1	9,30
Dormitorio 2	10,05
Baño 1	3,08
Baño 2	3,54
Total útil interior	57,47
Terraza	7,67
Terraza	19,85
Total útil privativa	84,99
Total útil computable	63,22

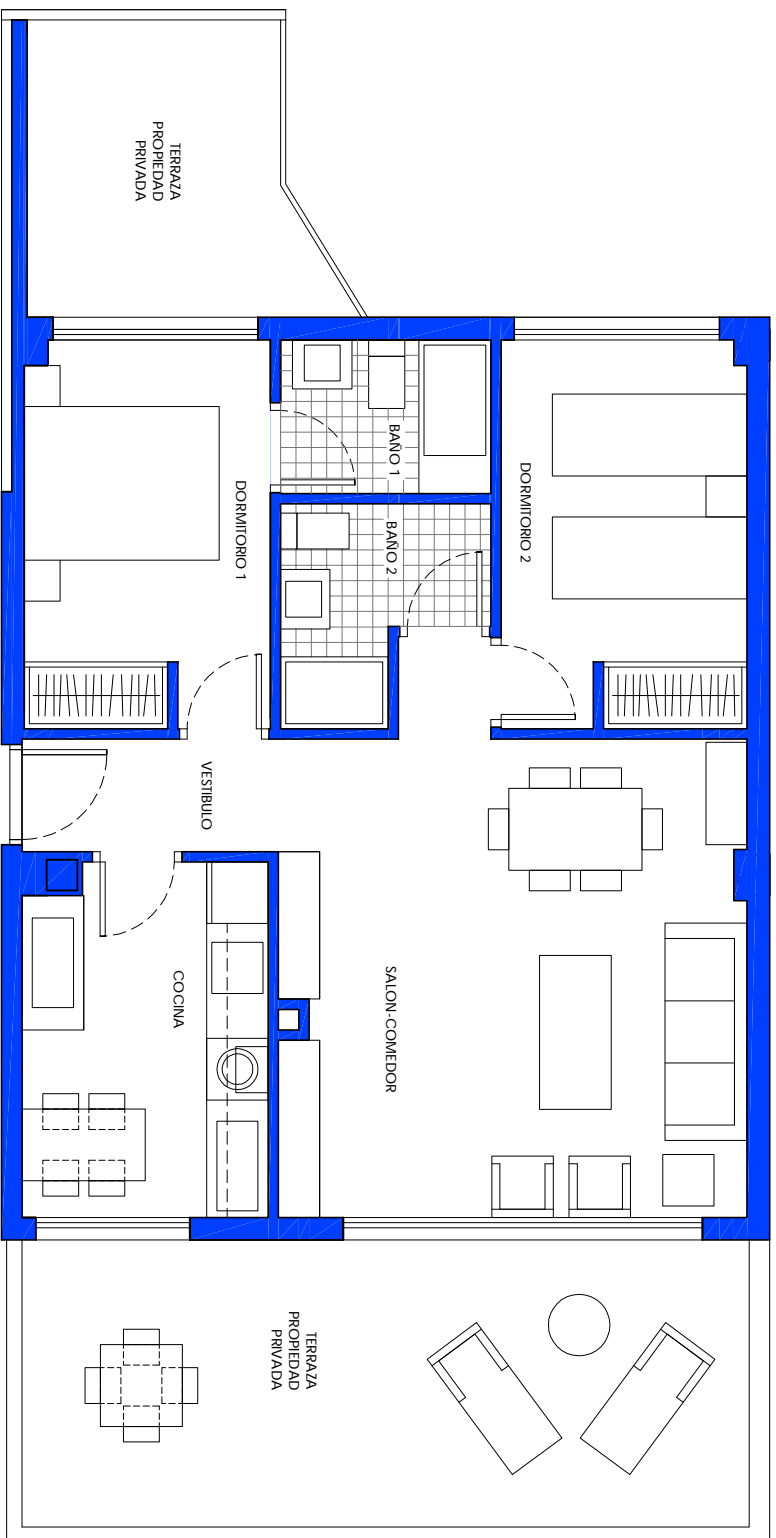


ESQUEMA LOCALIZACIÓN

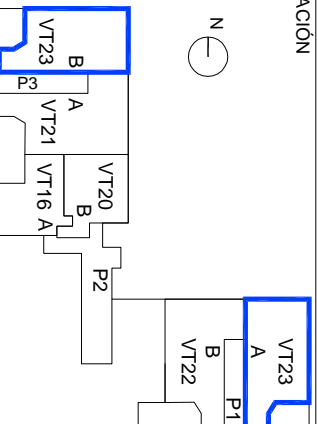

Planta Aíco

La información gráfica y superficies mostradas son orientativas, estando basadas en un Anteproyecto y podrían verse afectadas por modificaciones de carácter técnico o de ejecución derivadas del Proyecto Básico o de Ejecución, del propio proceso constructivo y de los trámites de obtención tanto de la Licencia de Obras como de la Calificación Provisional de Vivienda Protegida. Su información es puramente orientativa y carece de valor contractual. Armueblamiento no incluido y totalmente orientativo.

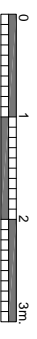

Edición 01/09-04-2010